


P19 Solwi Abschluss S5  
 P56 RL-Begrenz f. 700

Diese Zeichnung ist Eigentum der B.N.BERKEGGERWERKSTÄTTE G.m.b.H.  
 Ihre Verbreitung ist ohne schriftliche Genehmigung der B.N.BERKEGGERWERKSTÄTTE G.m.b.H.

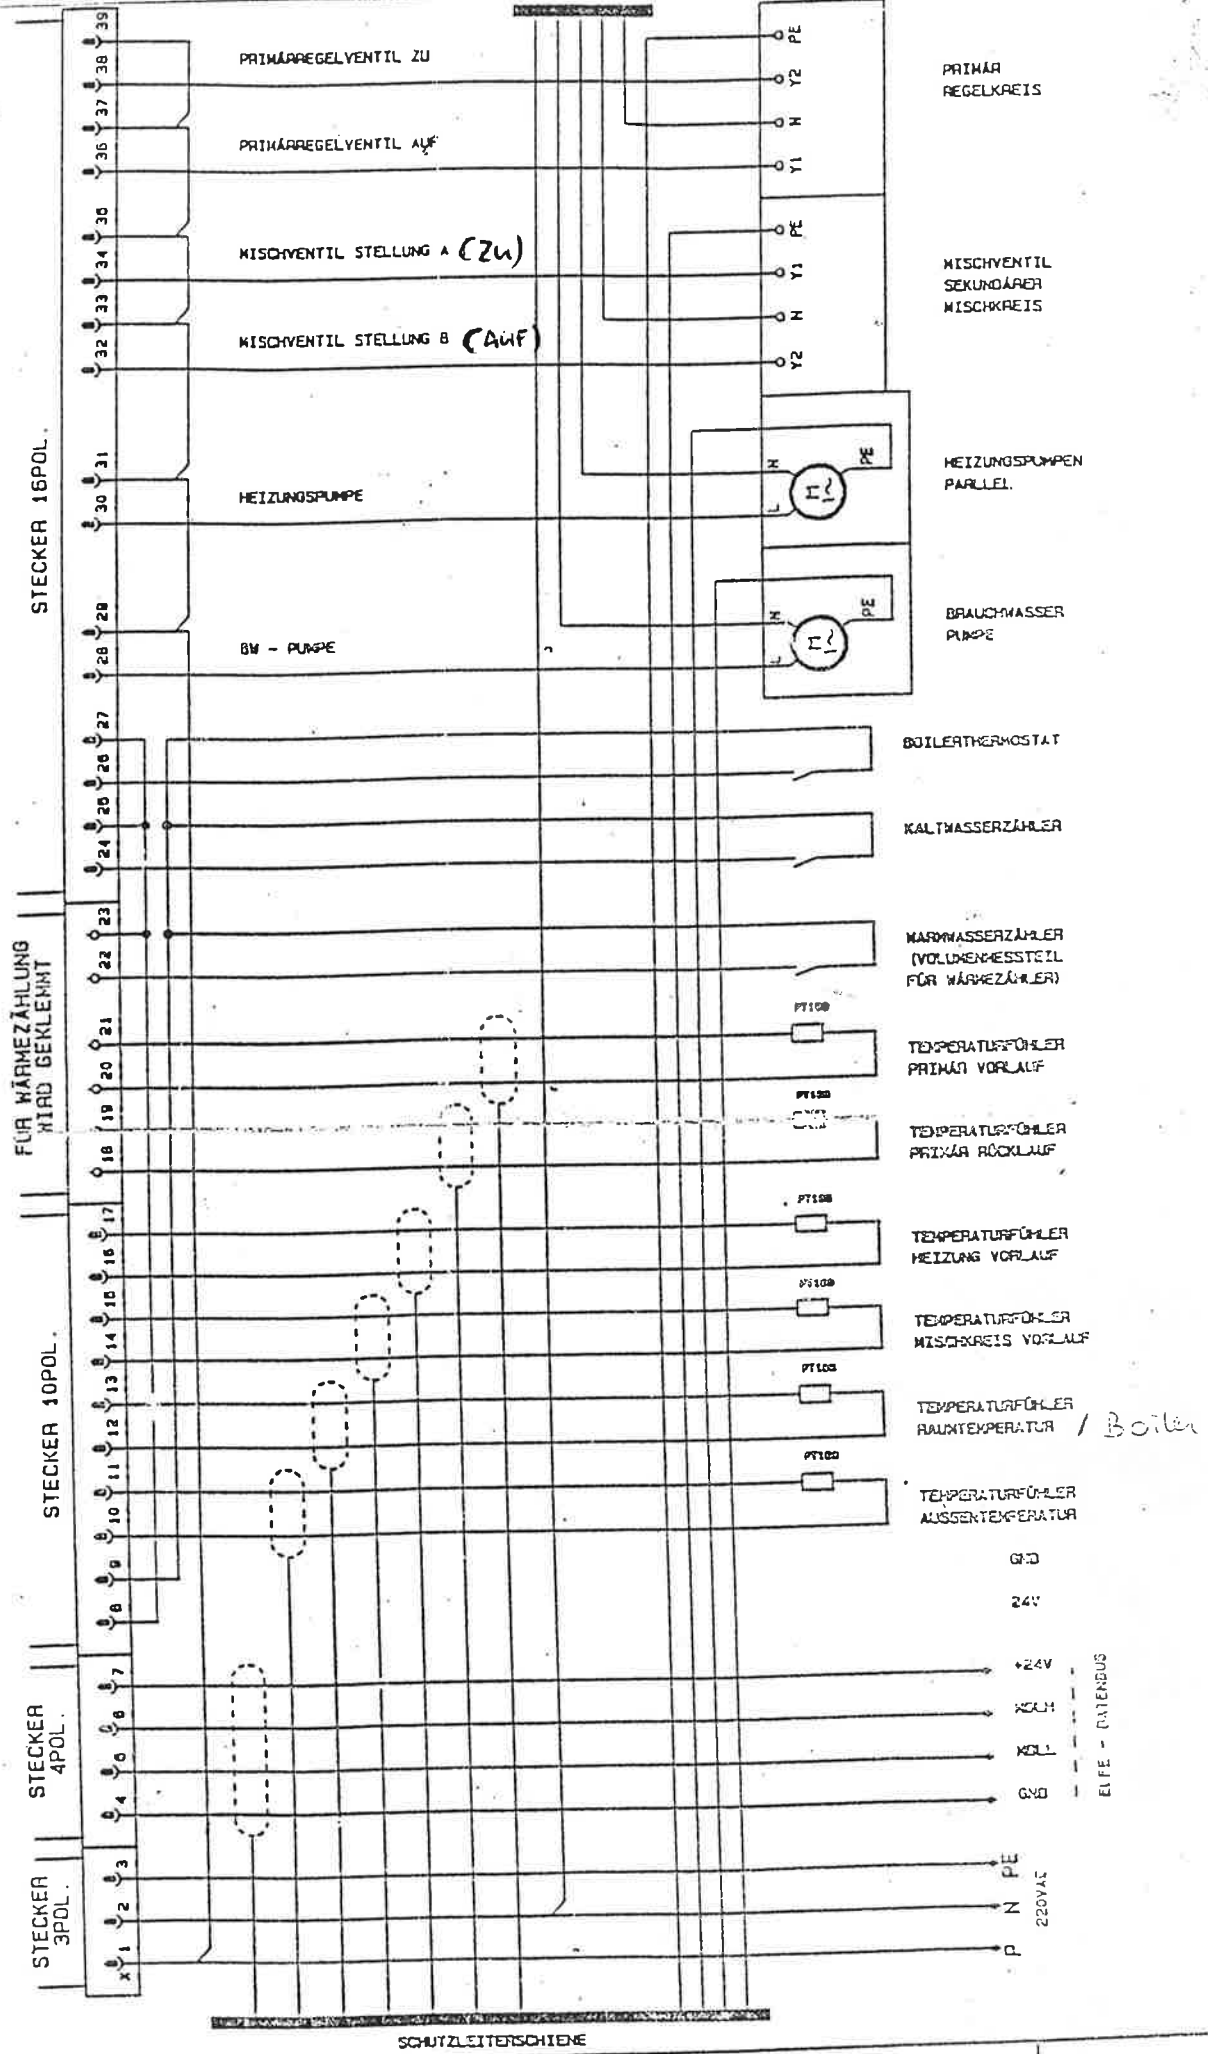

Gez./ORAWN	Kunde/PURCH
Gez./CHECK	Adresse/PLANT
Gez./APPR	Projekt-Nr.
Maßstab/SCALE	

Bearbeitung  
 TITEL  
**Anschlußschema  
 ELFE**

